




LEGENDA INSEDIAMENTO PRODUTTIVO




Area oggetto di trasformazione



Area azienda in essere



Edifici esistenti



Accesso azienda su SS63

INDICI STRUTTURE

1

Magazzino Materiali mq= 608.4

2


Magazzino Materiali mq= 341

3

Punto vendita/Uffici mq= 84

E


Elemento Espositivo

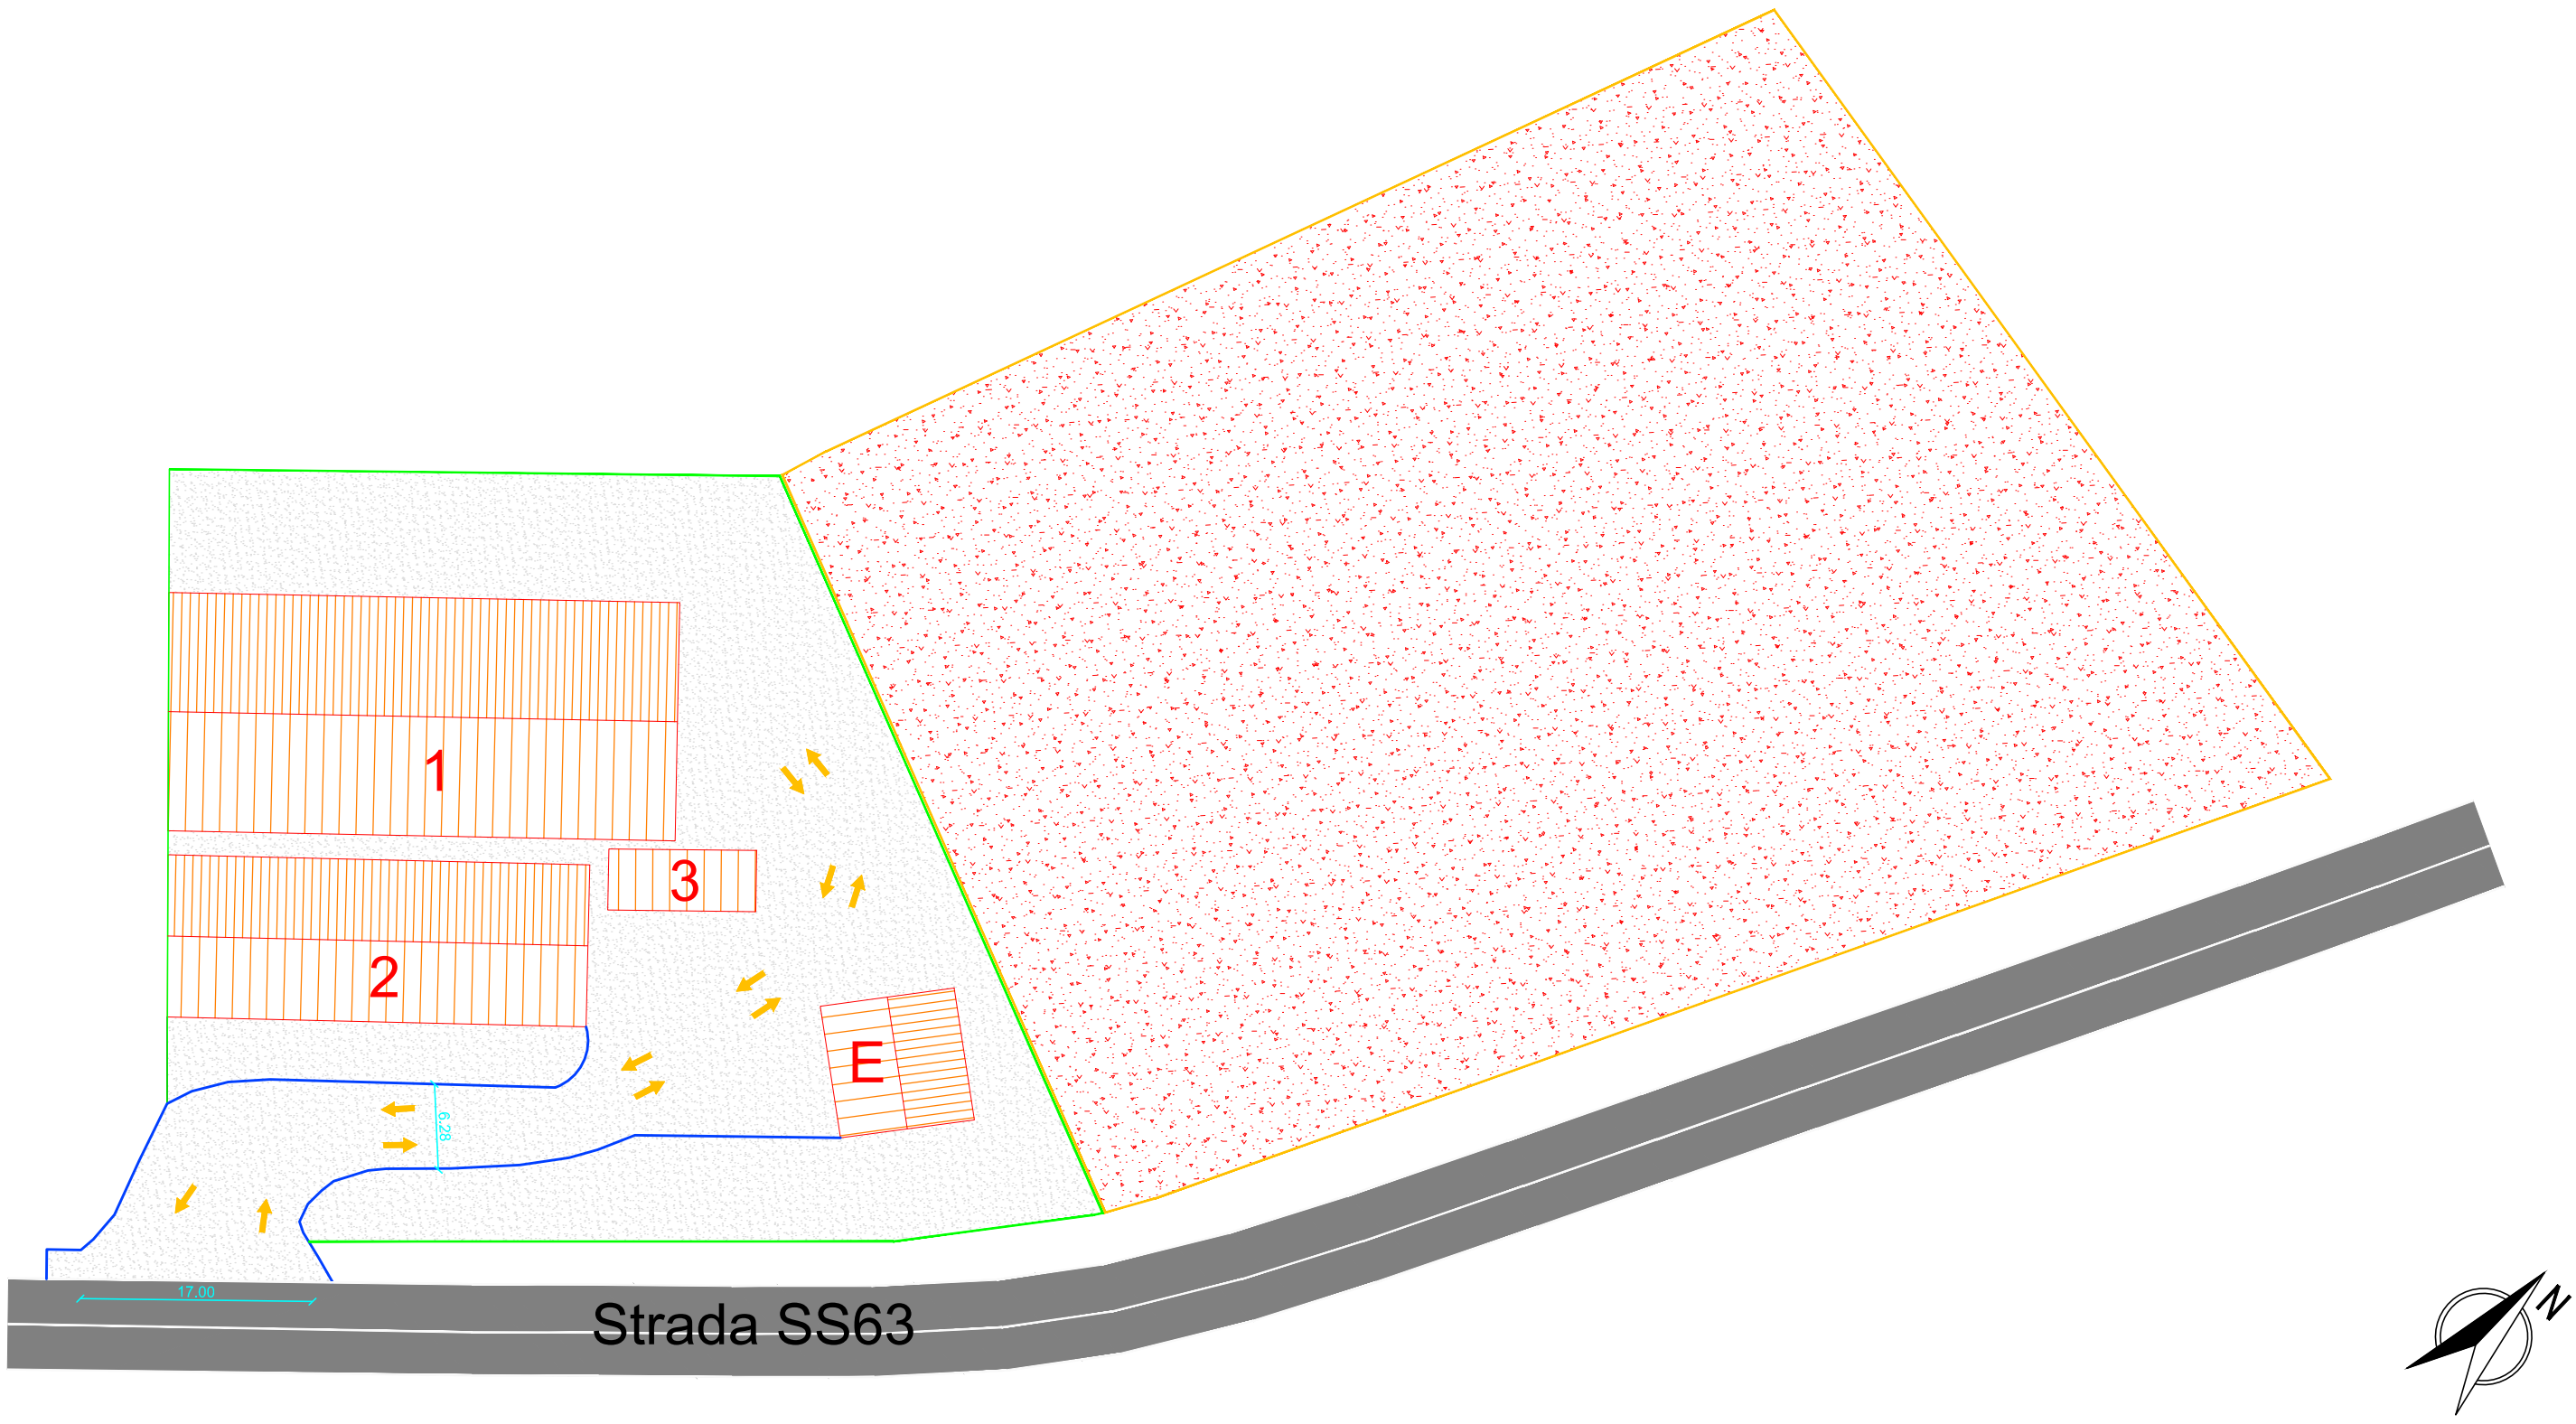

Comune di
CASTELNOVO NE' MONTI
Provincia di Reggio Emilia

P.D.C.
PROCEDIMENTO UNICO EX ART. 53 L.R. 24/2017
PER REALIZZAZIONE PIAZZALE CON TETTOIA METALLICA

COMMITTENTI:
Bertoletti Legnami srl
via Martiri di Legoreccio, 9/D - 42035 Castelnovo ne'
Monti (RE)
Tel 0522 619144 Fax 0522 619409
info@bertolettilegnami.com

Progetto:  PROGETTI AMBIENTALI INTEGRATI Via Fontanesi 18/b – Felina 42035 Castelnovo ne’ Monti Tel./Fax 0522 717008 e-mail: paisas@tin.it		Responsabile del progetto: Del Rio Ing. Giuliano Via Casino n°19 42035 – Castelnovo ne’ Monti (RE) Tel/Fax 0522/717008	
Tavola: 4	Elaborato: Layout insediamento produttivo		
Data: Luglio 2019	Aggiornamento:		Scala: 1:500