


Sezione 1 SDF
Scala 1:200

Q = 631.00 m s.l.m.

PUNTI	1	2	3	4	5	6	7	8	9	10	11	12	13	14	15	16
DISTANZE PARZIALI	0.00	3.92	3.72	8.14	7.37	15.51	5.87	19.85	41.23	12.32	3.96	3.07	1.94	3.32	6.68	73.89
DISTANZE PROGRESSIVE	0.00	3.92	7.84	15.98	23.35	38.86	44.73	64.58	105.81	118.13	122.09	125.06	126.99	130.31	137.00	210.89
QUOTE TERRENO	631.00	634.92	634.60	633.34	632.57	631.80	630.93	629.05	625.10	621.14	617.18	614.21	611.24	608.27	605.30	602.41

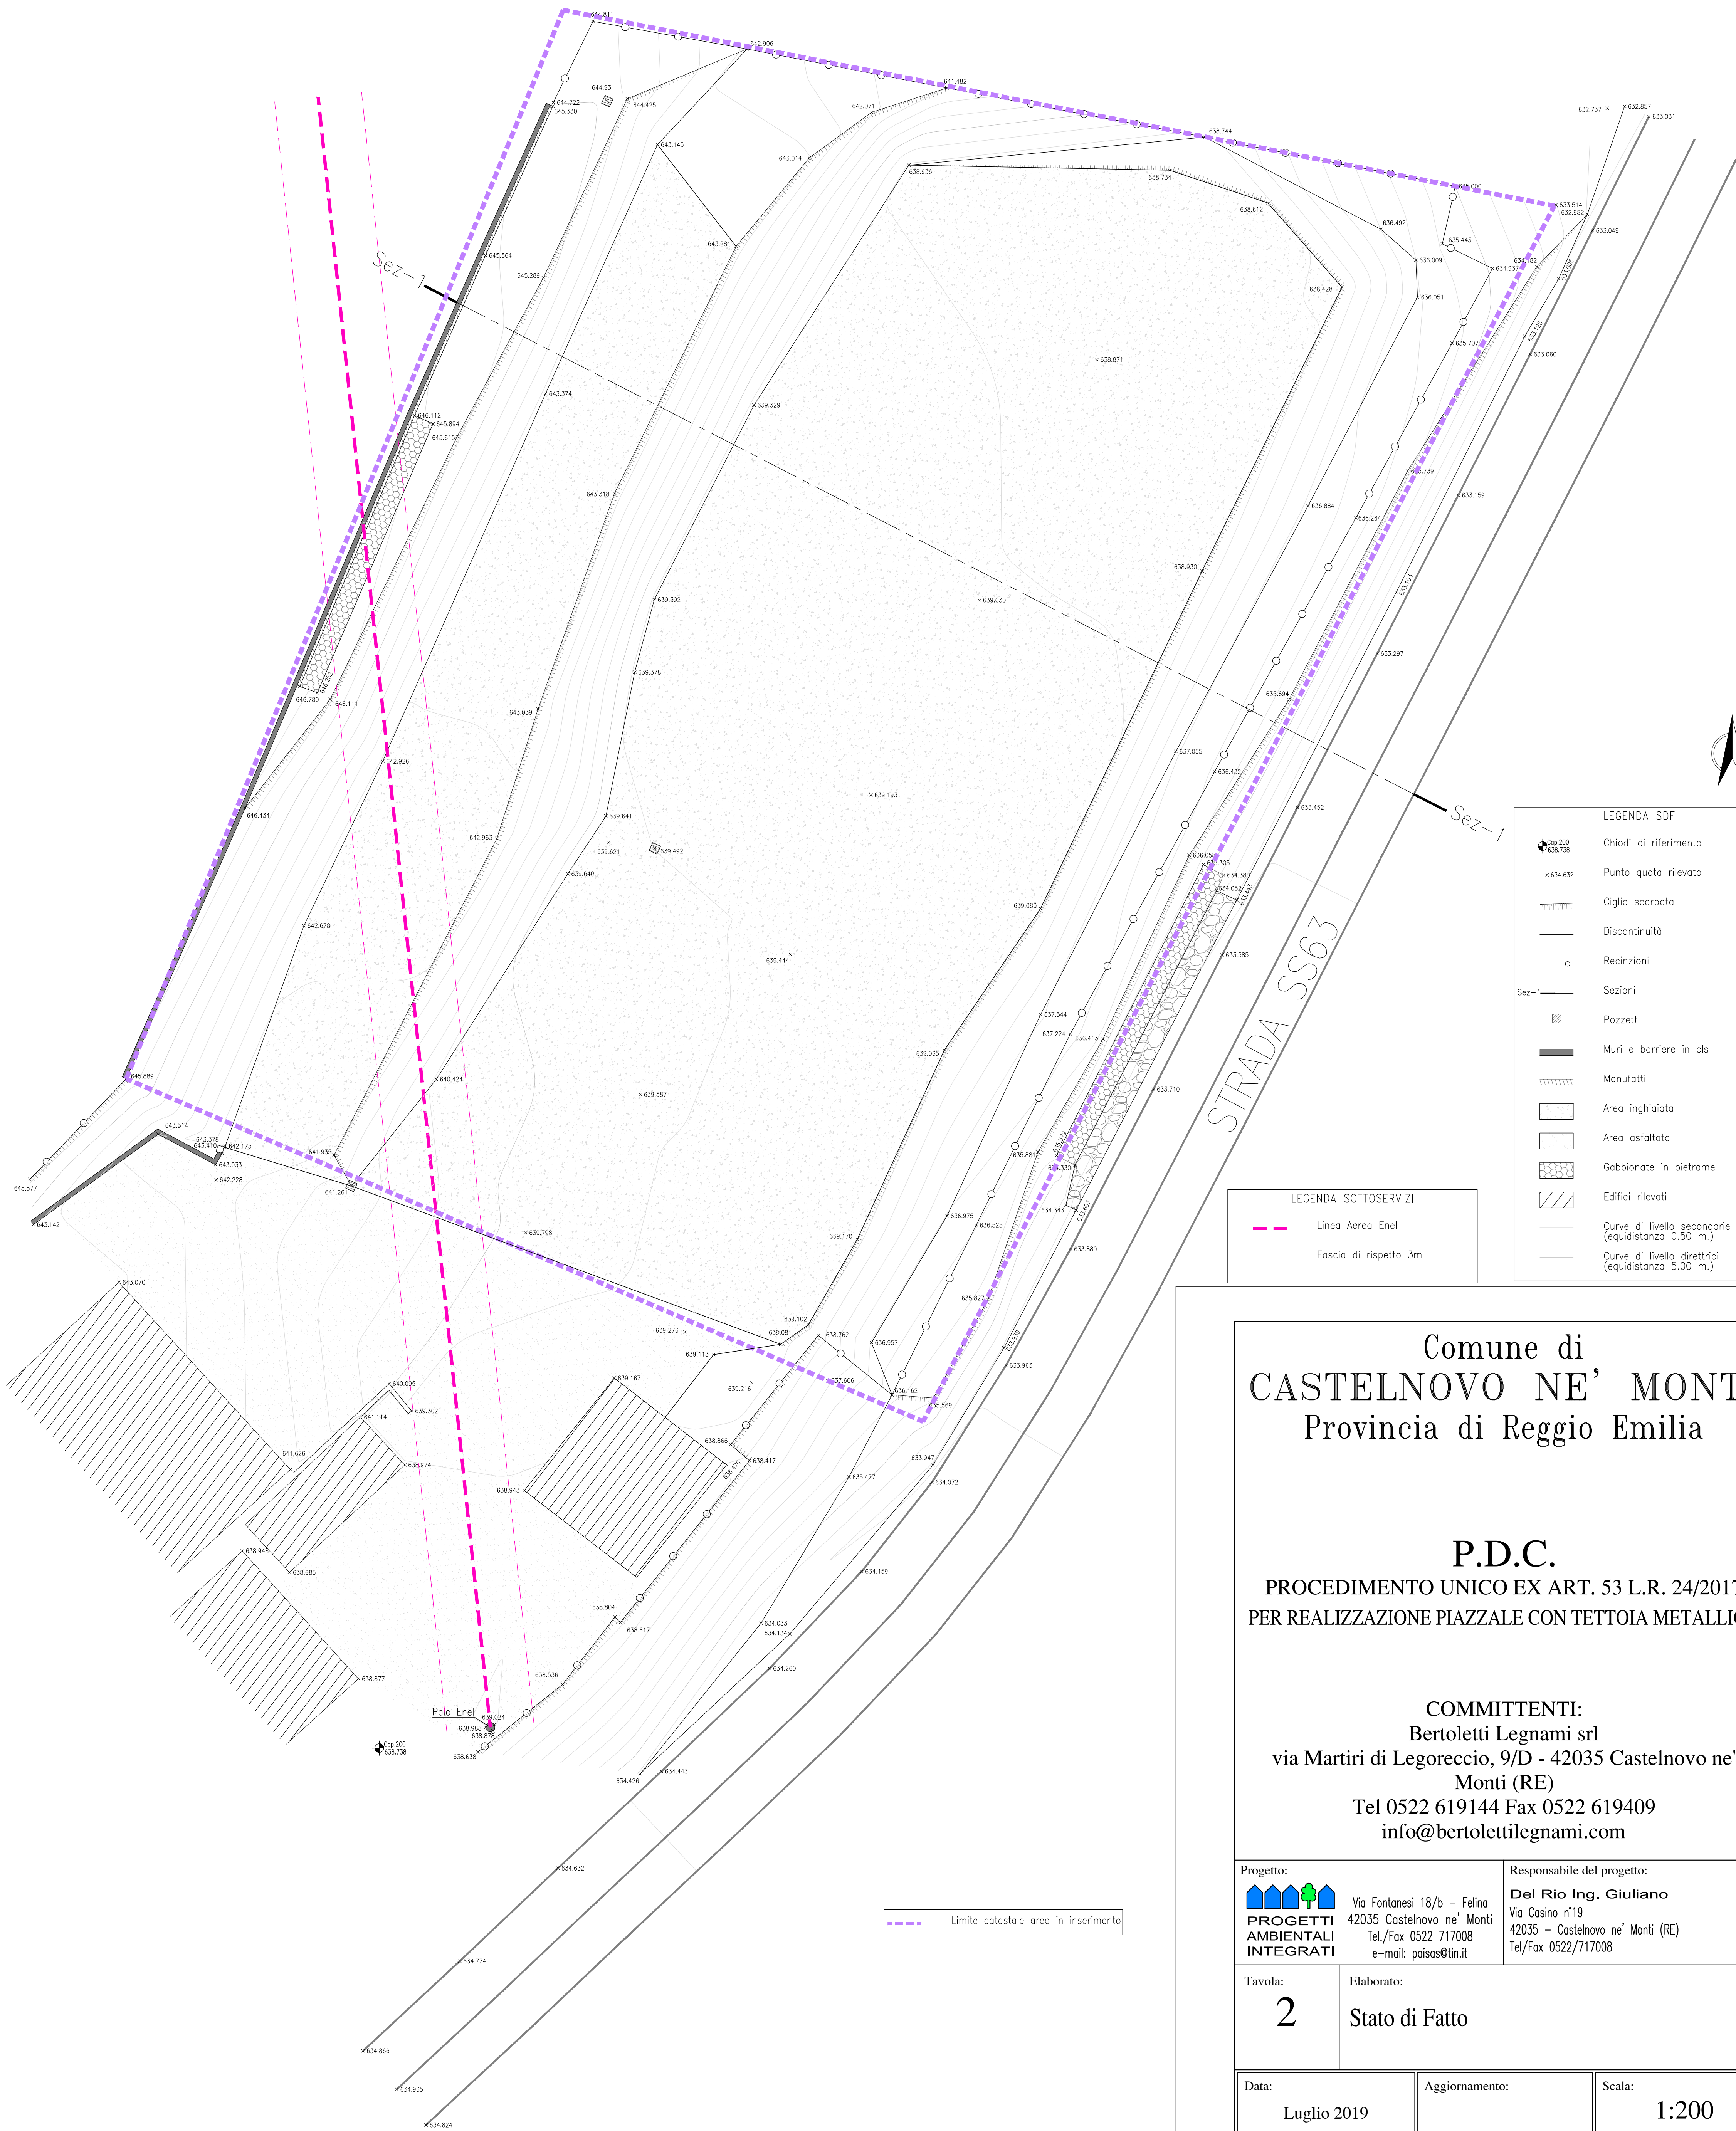

LEGENDA SOTTOSERVIZI
Linea Aerea Enel
Fascia di rispetto 3m

LEGENDA SDF
Chiodi di riferimento
Punto quota rilevato
Ciglio scarpata
Discontinuità
Recinzioni
Sezioni
Pozzetti
Muri e barriere in cls
Manufatti
Area inghiaiaata
Area asfaltata
Gabbionate in pietrame
Edifici rilevati
Curve di livello secondarie (equidistanza 0.50 m.)
Curve di livello direttrici (equidistanza 5.00 m.)

Comune di
CASTELNOVO NE' MONTI
Provincia di Reggio Emilia

P.D.C.
PROCEDIMENTO UNICO EX ART. 53 L.R. 24/2017
PER REALIZZAZIONE PIAZZALE CON TETTOIA METALLICA

COMMITTENTI:
Bertoletti Legnami srl
via Martiri di Legoreccio, 9/D - 42035 Castelnovo ne'
Monti (RE)
Tel 0522 619144 Fax 0522 619409
info@bertolettilegnami.com

Progetto:	Responsabile del progetto:
 Via Fontanesi 18/b - Felina 42035 Castelnovo ne' Monti Tel./Fax 0522 717008 e-mail: paisas@tin.it	Del Rio Ing. Giuliano Via Casino n°19 42035 - Castelnovo ne' Monti (RE) Tel/Fax 0522/717008

Tavola:	Elaborato:
2	Stato di Fatto

Data:	Aggiornamento:	Scala:
Luglio 2019		1:200