
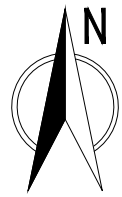


Sezione 1 Progetto
Scala 1:200

0 = 631.00 m s.l.m.

PUNTI	1	2	3	4	5	6	7	8	9	10	11	12	13	14	15	16
DISTANZE PARZIALI	0.00	3.92	4.42	8.14	7.37	15.51	5.87	19.85	41.23	12.92	3.96	3.07	1.94	3.32	6.44	6.46
DISTANZE PROGRESSIVE	0.00	3.92	8.34	12.76	20.13	35.64	41.51	61.36	102.59	115.51	119.47	122.54	124.48	127.80	134.24	140.70
QUOTE TERRENO	638.738	638.738	638.738	638.738	638.738	638.738	638.738	638.738	638.738	638.738	638.738	638.738	638.738	638.738	638.738	638.738

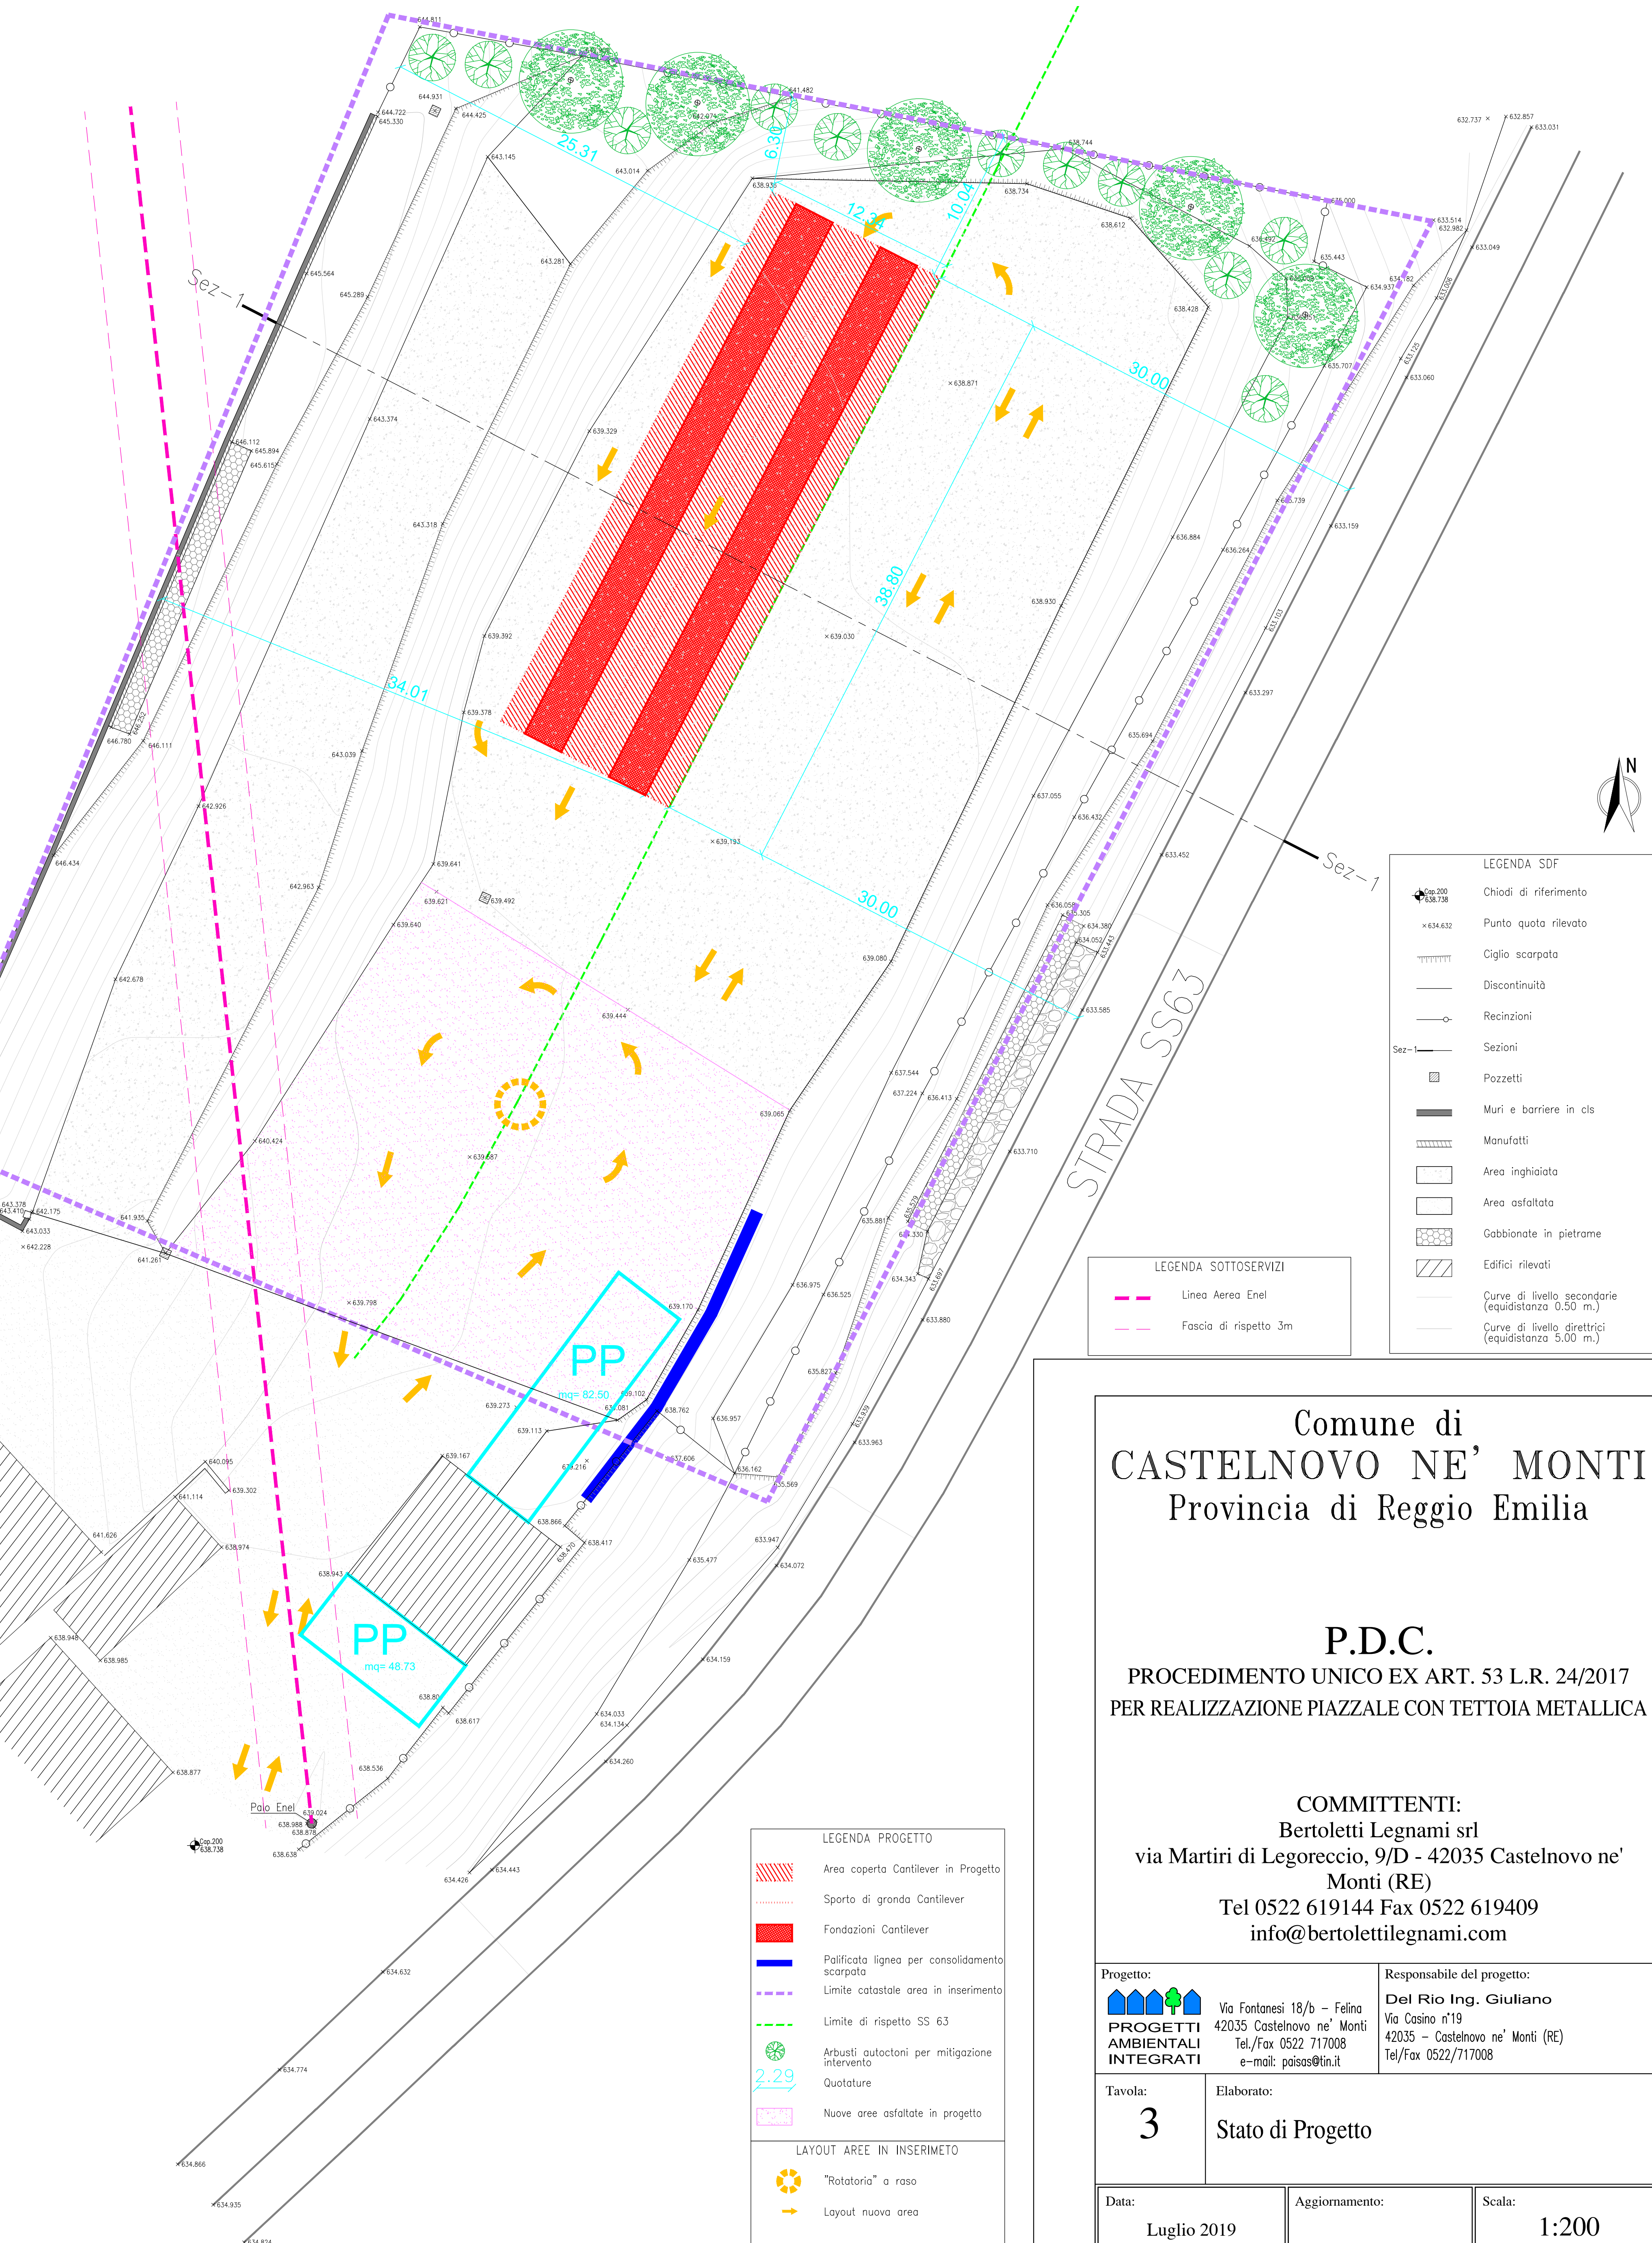

LEGENDA SDF	
	Chiodi di riferimento
	Punto quota rilevato
	Ciglio scarpata
	Discontinuità
	Recinzioni
	Sezioni
	Pozzetti
	Muri e barriere in cls
	Manufatti
	Area inghiaia
	Area asfaltata
	Gabbionate in pietra
	Edifici rilevati
	Curve di livello secondarie (equidistanza 0.50 m.)
	Curve di livello direttrici (equidistanza 5.00 m.)

LEGENDA SOTTOSERVIZI	
	Linea Aerea Enel
	Fascia di rispetto 3m

LEGENDA PROGETTO	
	Area coperta Cantilever in Progetto
	Sporto di gronda Cantilever
	Fondazioni Cantilever
	Palificata linea per consolidamento scarpata
	Limite catastale area in inserimento
	Limite di rispetto SS 63
	Arbusti autoctoni per mitigazione intervento
	Quotature
	Nuove aree asfaltate in progetto
LAYOUT AREE IN INSERIMENTO	
	"Rotatoria" a roso
	Layout nuova area

Comune di
CASTELNOVO NE' MONTI
Provincia di Reggio Emilia

P.D.C.

PROCEDIMENTO UNICO EX ART. 53 L.R. 24/2017
PER REALIZZAZIONE PIAZZALE CON TETTOIA METALLICA

COMMITTENTI:
Bertoletti Legnami srl
via Martiri di Legoreccio, 9/D - 42035 Castelnovo ne'
Monti (RE)
Tel 0522 619144 Fax 0522 619409
info@bertolettilegnami.com

Progetto:

Via Fontanesi 18/b - Felina
42035 Castelnovo ne' Monti
Tel./Fax 0522 717008
e-mail: paisas@tin.it

Responsabile del progetto:
Del Rio Ing. Giuliano
Via Casino n°19
42035 - Castelnovo ne' Monti (RE)
Tel/Fax 0522/717008

Tavola:
3

Elaborato:
Stato di Progetto

Data:
Luglio 2019

Aggiornamento:

Scala:
1:200