R. Emilia Romagna — Provincia di Reggio Emilia

Comune di CASTELNOVO NE' MONTI

RICHIESTA DI VARIANTE ALLA TAVOLA DEL DISSESTO DEL PSC VIGENTE E CONSEGUENTEMENTE ALLA CARTOGRAFIA INTERESSATA DALLA MODIFICA SIA DI PSC CHE DI RUE RELATIVA AL TRATTO DI VERSANTE TRA LA SS63 E VIA BOARO IN PROPRIETA' DI BERTOLETTI PIETRO - CORRADINI LILIANA, BOARO, CASTELNOVO NE' MONTI

Bertoletti Pietro – Corradini Liliana

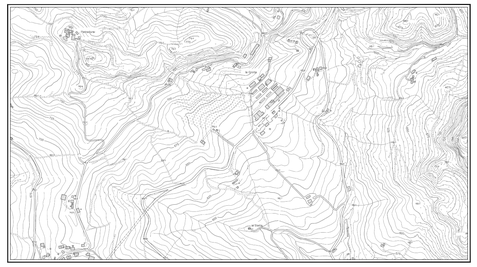

Tav. 9
PLANIMETRIA TRINCEE DRENANTI
Scala 1:500

Dr. Geol. GIAN PIETRO MAZZETTI

GEOLOGIA - GEOLOGIA APPLICATA - GEOTECNICA - IDROGEOLOGIA - GEOLOGIA AMBIENTALE E VALUTAZIONE DI IMPATTO AMBIENTALE - CAVE - PROGETTI - GEOFISICA

REL.N°	REV.	DATA	NOTE	Verificato	Approvato
2042/18	1	Febbraio 2018		G.P. Mazzetti	G.P. Mazzetti

CENTROGEO SURVEY SNC
42015 Correggio (RE) - Piazza S.Quirino, 6 - tel 0522 641001 - Fax 0522 632162

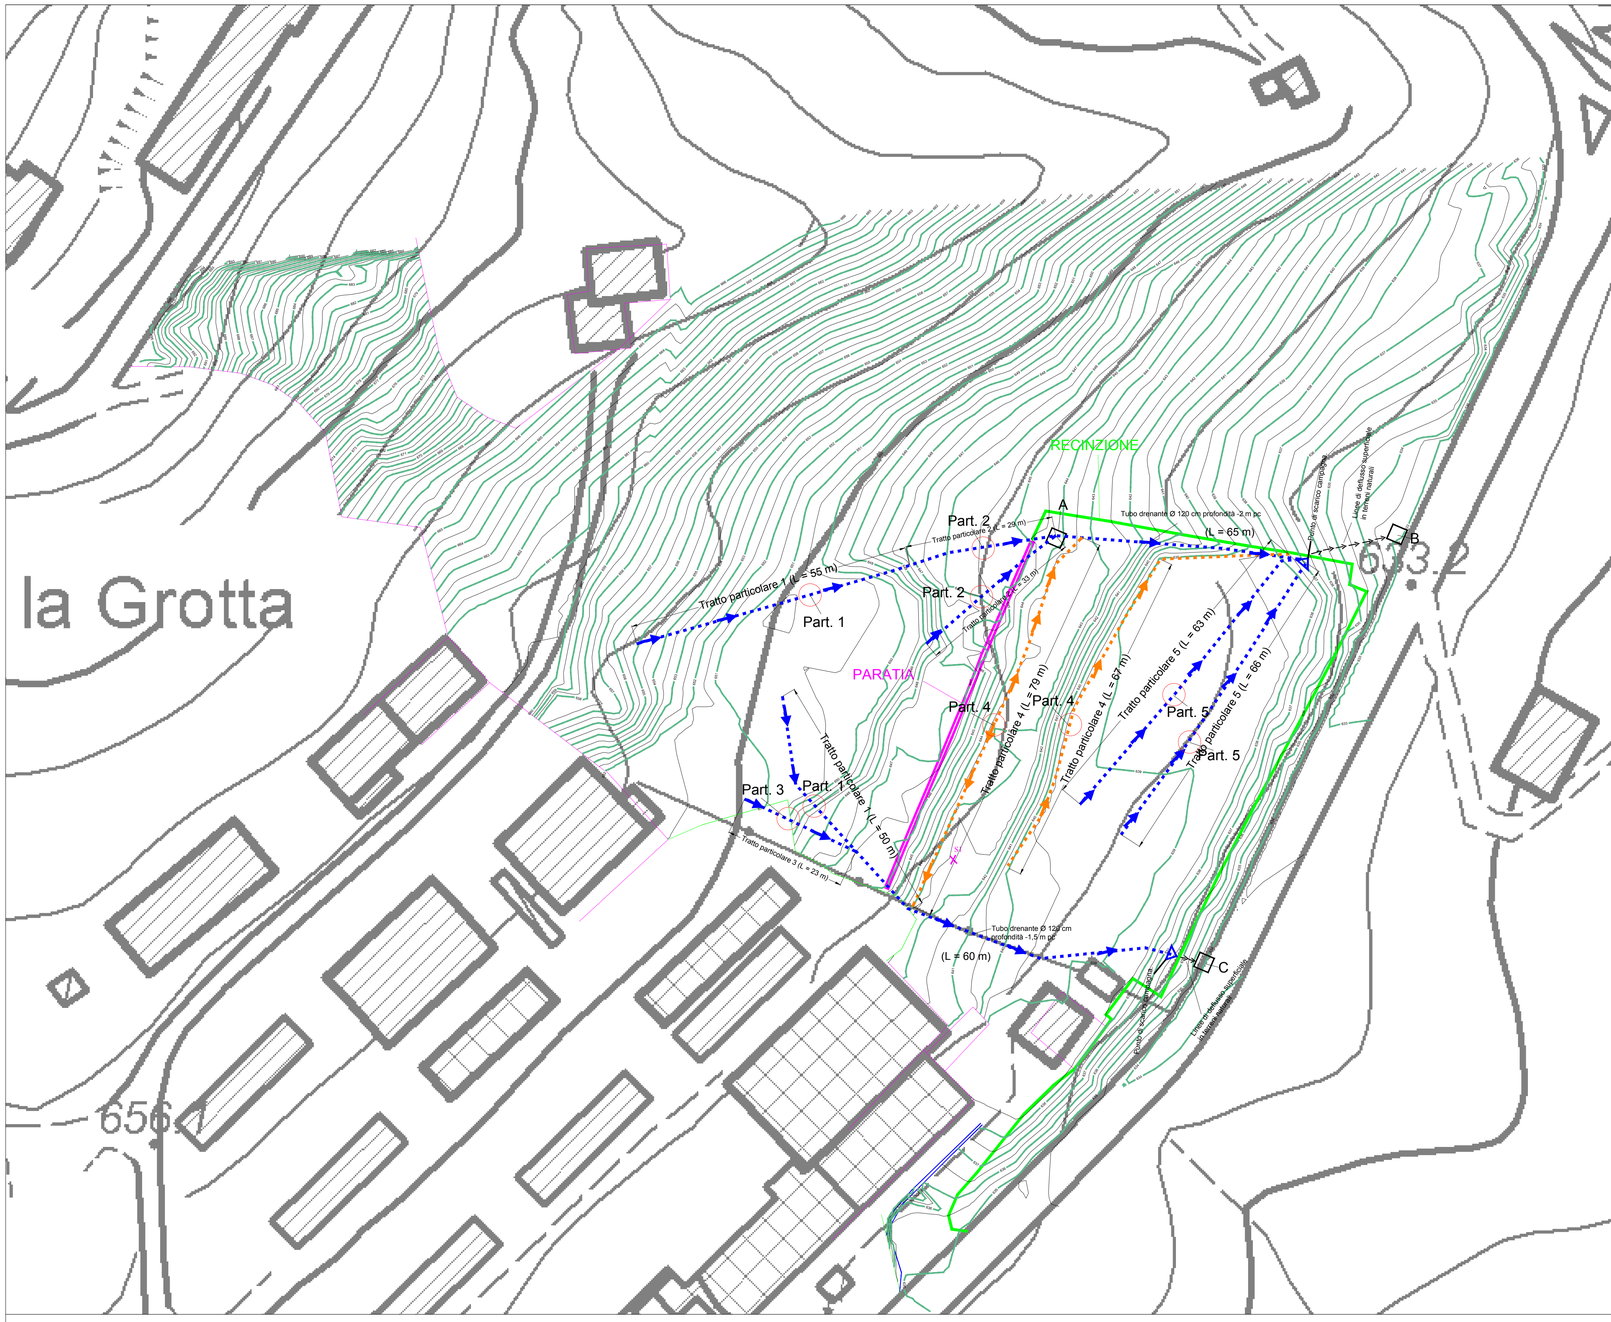

LEGENDA

- Trincee drenanti
- Trincee drenanti
- Direzioni di deflusso acque
- Pozzetto
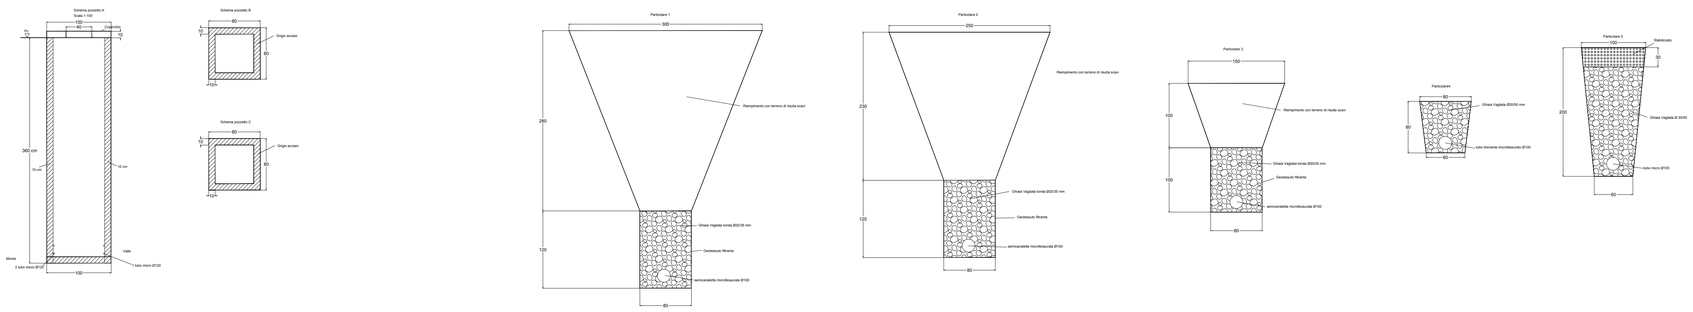
Schema Trincee Drenanti