

STUDIO TECNICO FABBIANI
Geom. Fabbiani Paolo

17226 Martini della Libera/6 - 42036 Castelnuovo ne' Monti (R.E.) - tel 0522-812408 fax 0522-729739 e-mail geom.fabbiani@gmail.com

Comune di Castelnuovo ne' Monti
Provincia di Reggio Emilia
Localita' Casale di Bismantova via Casale n.10 foglio 53 mappali 206 e 1168

Procedimento unico ditta Latteria Sociale a Casale di Bismantova Soc. Coop. Agricola (Art.53 L.R. 24/2017)
Permesso di costruire per i lavori di ampliamento della Latteria di casale di Bismantova

Latteria Sociale Casale di Bismantova Societa' Cooperativa Agricola

RETI TECNOLOGICHE

num. prot.	data emissione	disegnatore	repp. disegni	fase operativa	file
	18.07.2022		1:100		202temp-latteriaCasale

rev. data descrizione N. tav.

A	13.09.2022	Integrazione Conferenza di servizi 12.07.2022		
B	25.10.2022	Aggiornamento elaborato Conferenza di servizi 29.07.2022		
C	02.11.2022	Aggiornamento elaborato Conferenza di servizi 29.07.2022		
D	12.12.2022	Aggiornamento elaborato Conferenza di servizi 29.07.2022		


A13

FABBIANI Geom. PAOLO

LEGENDA RETI TECNOLOGICHE

- PUNTI DI PRELIEVO ACQUA
- LINEA DI APPROVVIGIONAMENTO RETE IDRICA ACQUA FREDDA
- LINEA RETE IDRICA ACQUA CALDA
- LINEA ACQUE NERE
- BOCCHETTE DI SCARICO A PAVIMENTO ESISTENTI
- GRIGLIE DI SCARICO A PAVIMENTO ESISTENTI
- NUOVA LINEA SCARICHI DI PRODUZIONE
- NUOVE BOCCHETTE DI SCARICO A PAVIMENTO
- NUOVE GRIGLIE DI SCARICO A PAVIMENTO
- POZZETTI DI ISPEZIONE LINEA SCARICHI DI PRODUZIONE
- VENTOLE DI ASPIRAZIONE A PARETE
- CONDOTTA ACQUE METEORICHE Ø 250 IN PUBBLICA FOGNATURA PLUVIALI
- CADITOIA STRADALE ESISTENTE
- FOGNATURA ESISTENTE
- VENTOLA DI ASPIRAZIONE
- CAPPA DI ASPIRAZIONE
- CAMINI DI ESALAZIONE

PIANTA PIANO TERRA CASEFICIO

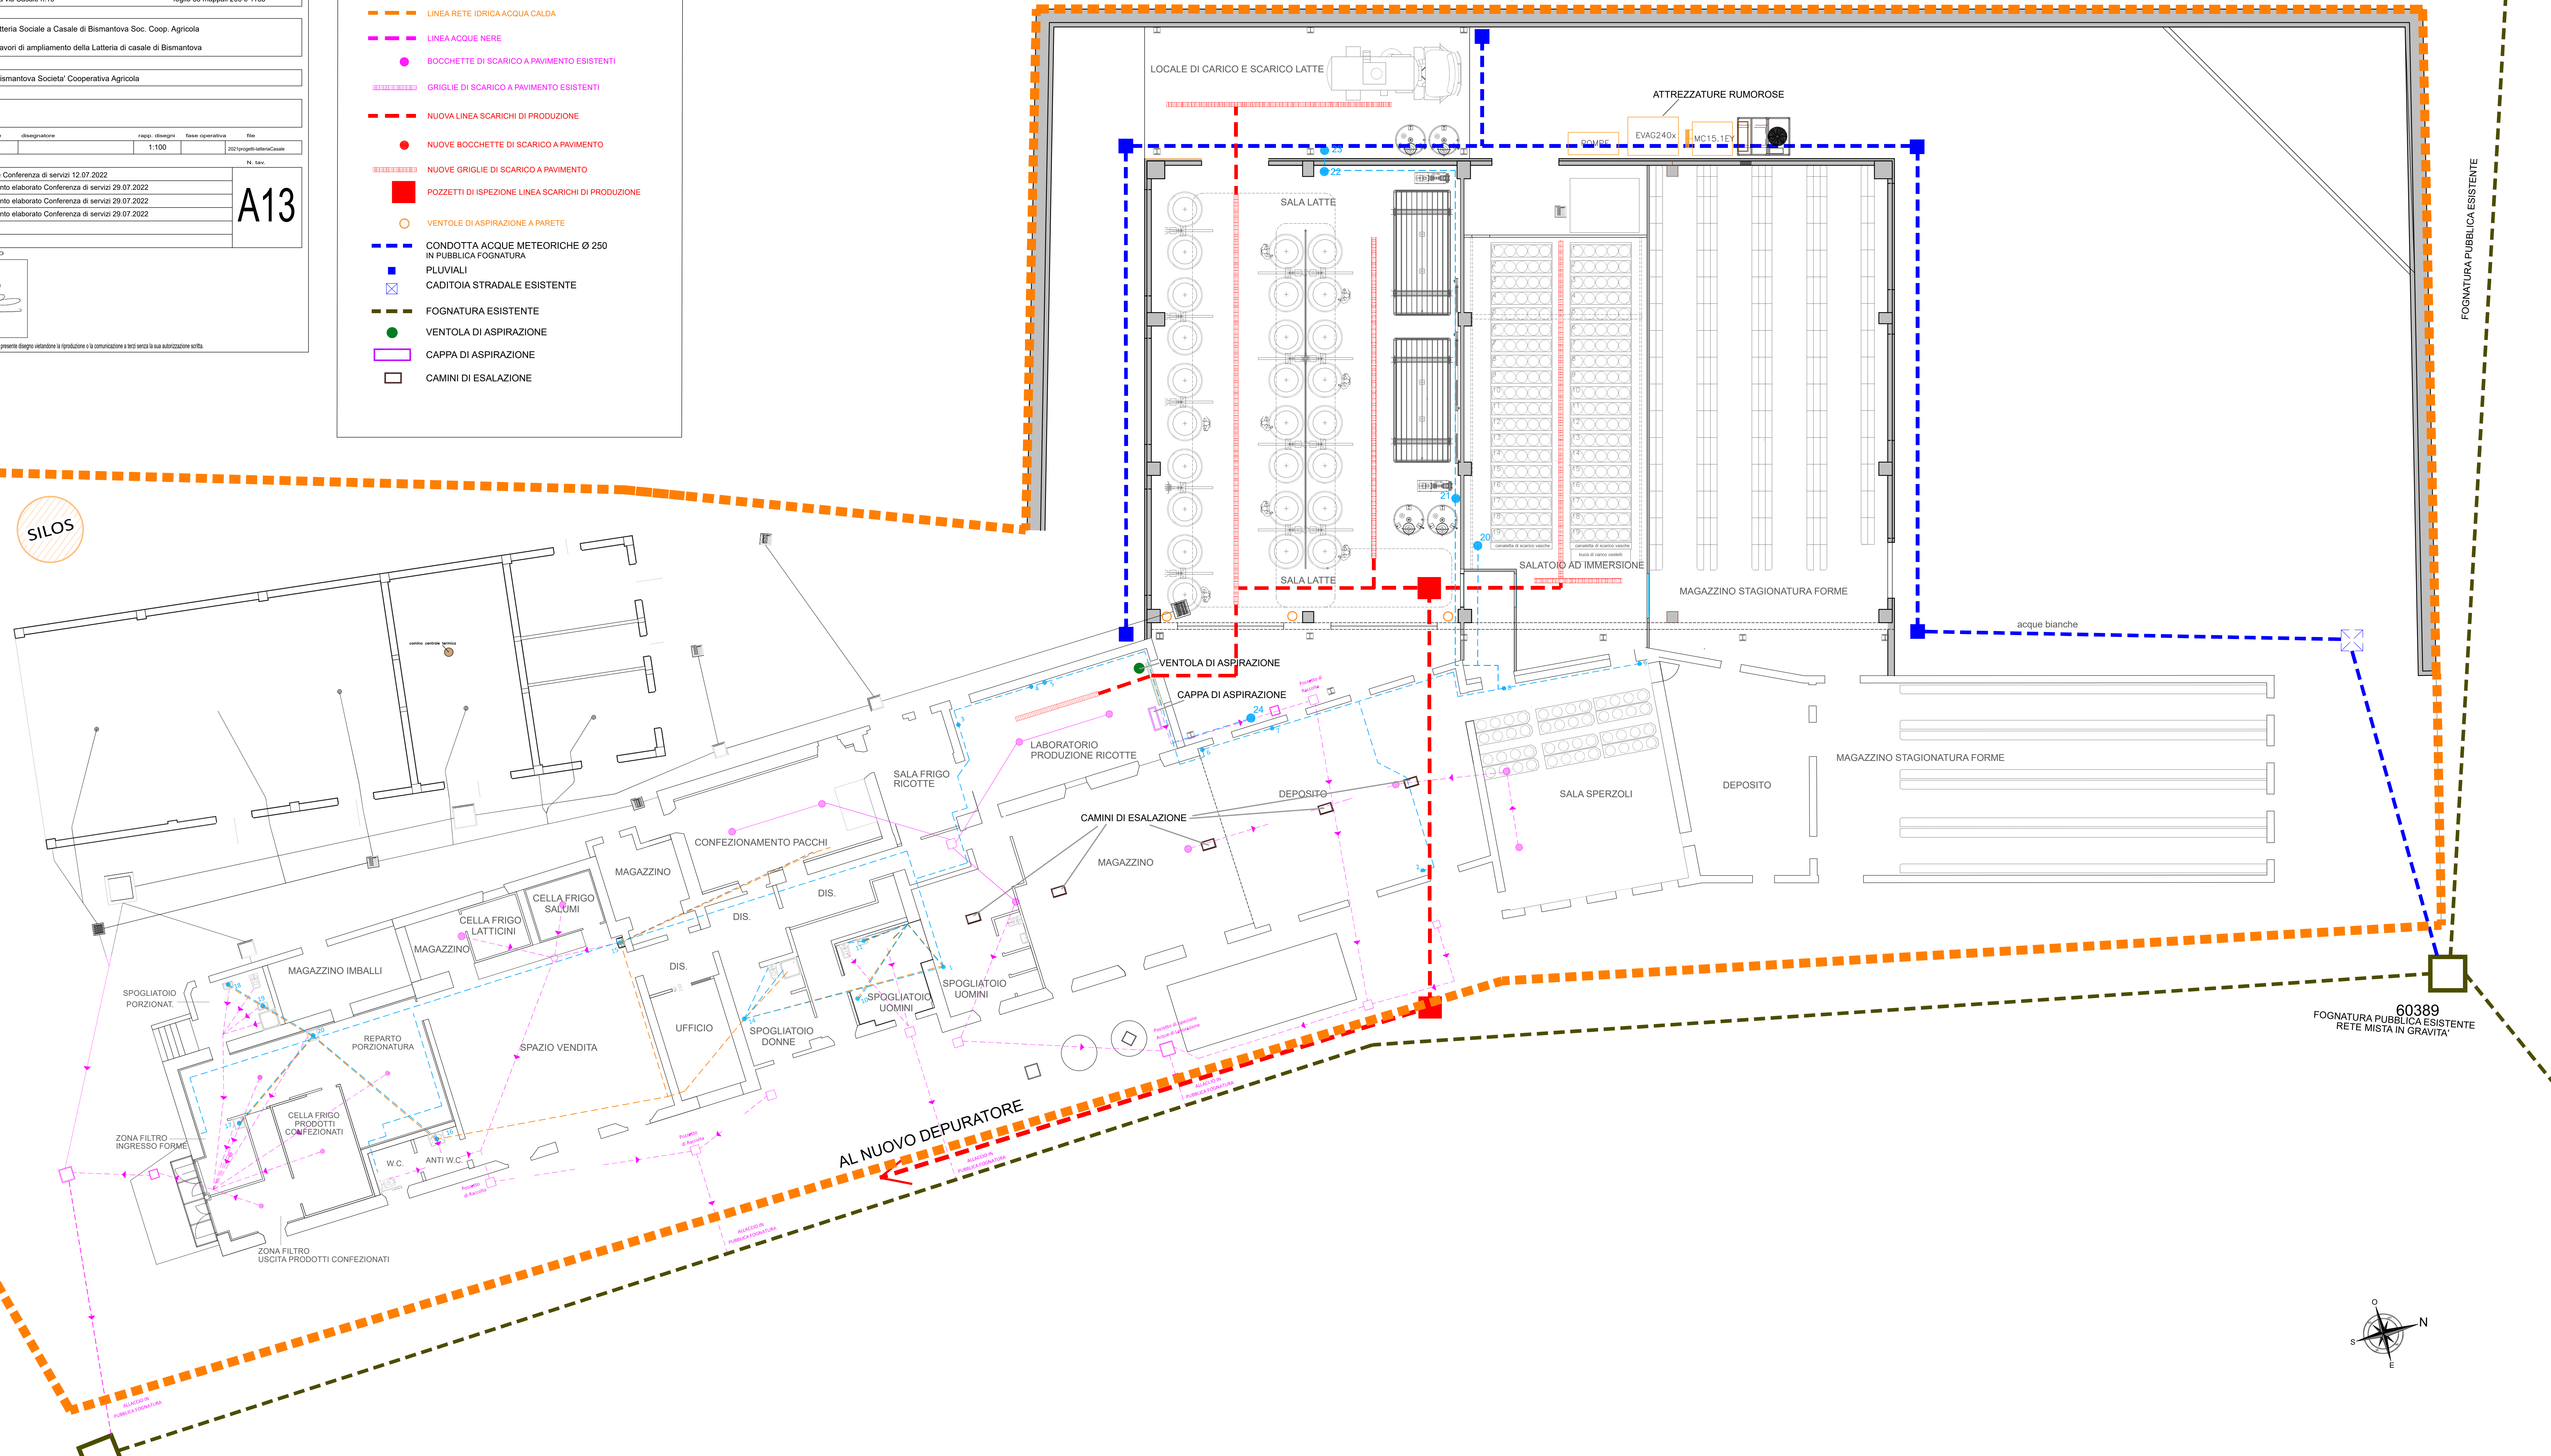

SILOS

FOGNATURA PUBBLICA ESISTENTE

60389
FOGNATURA PUBBLICA ESISTENTE
RETE MISTA IN GRAVITA'

60384